



Corte Longitudinal  
Volumen Central Administrativo  
Esc. 1/200

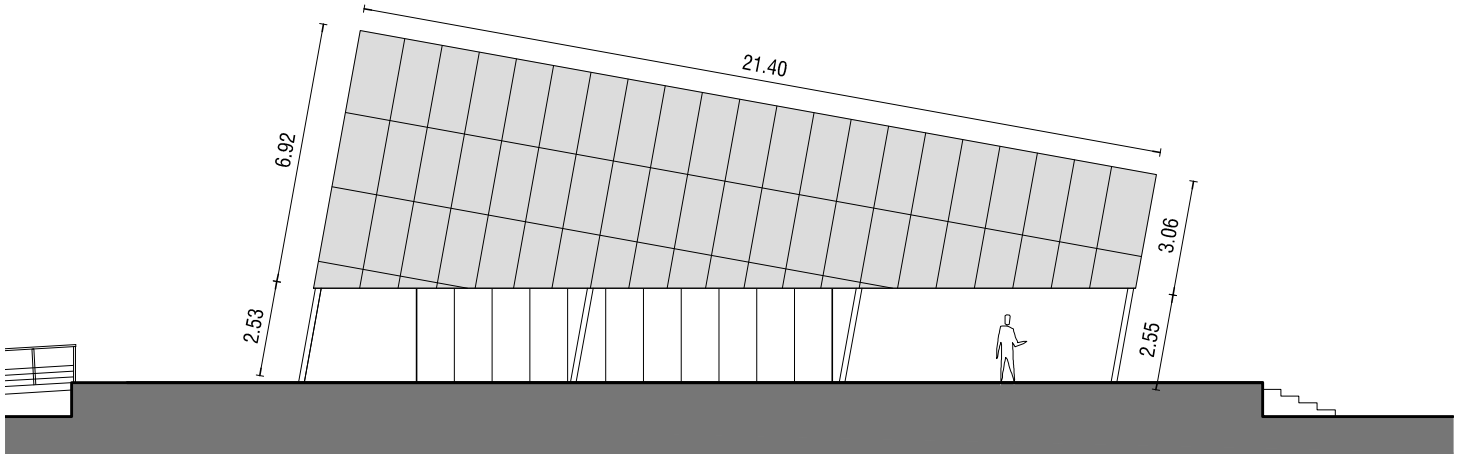

Fachada Lateral  
Volumen Central Administrativo  
Esc. 1/200

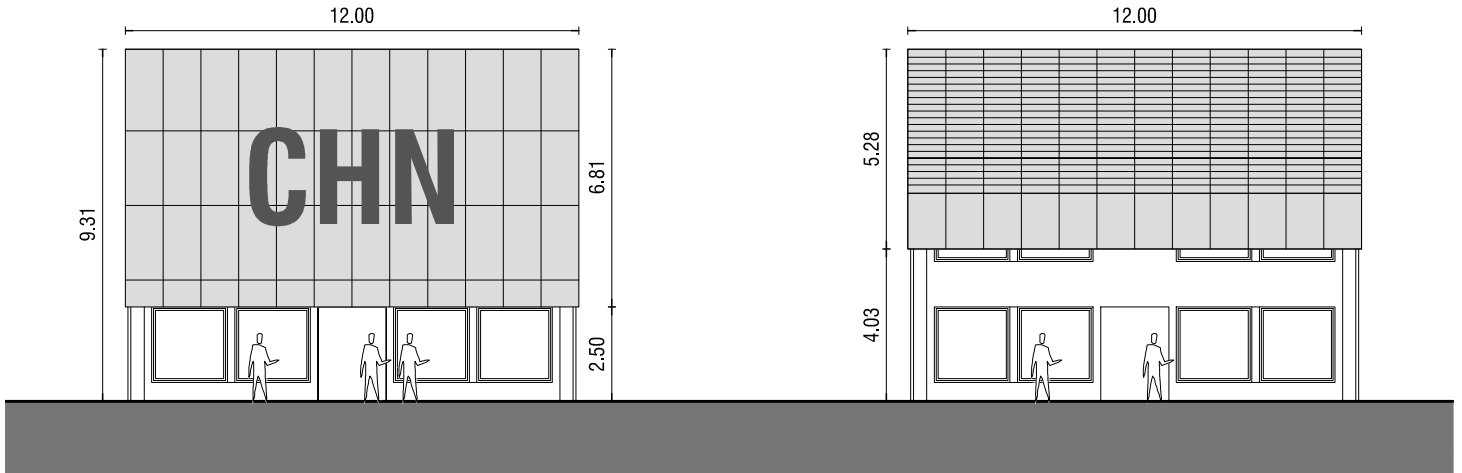

Fachada Frontal  
Volumen Central Administrativo  
Esc. 1/200

Fachada Posterior  
Volumen Central Administrativo  
Esc. 1/200



CENTRAL HORTICOLA DE  
SALTO

Volumen Administrativo  
Plantas, Cortes y Fachadas

Realizó: LKSUR  
FECHA: FEBRERO 2019

A04

Esc.: indicadas  
Hoja A3