


SECCION 1-1
VISTA GRAL
ESC / 10

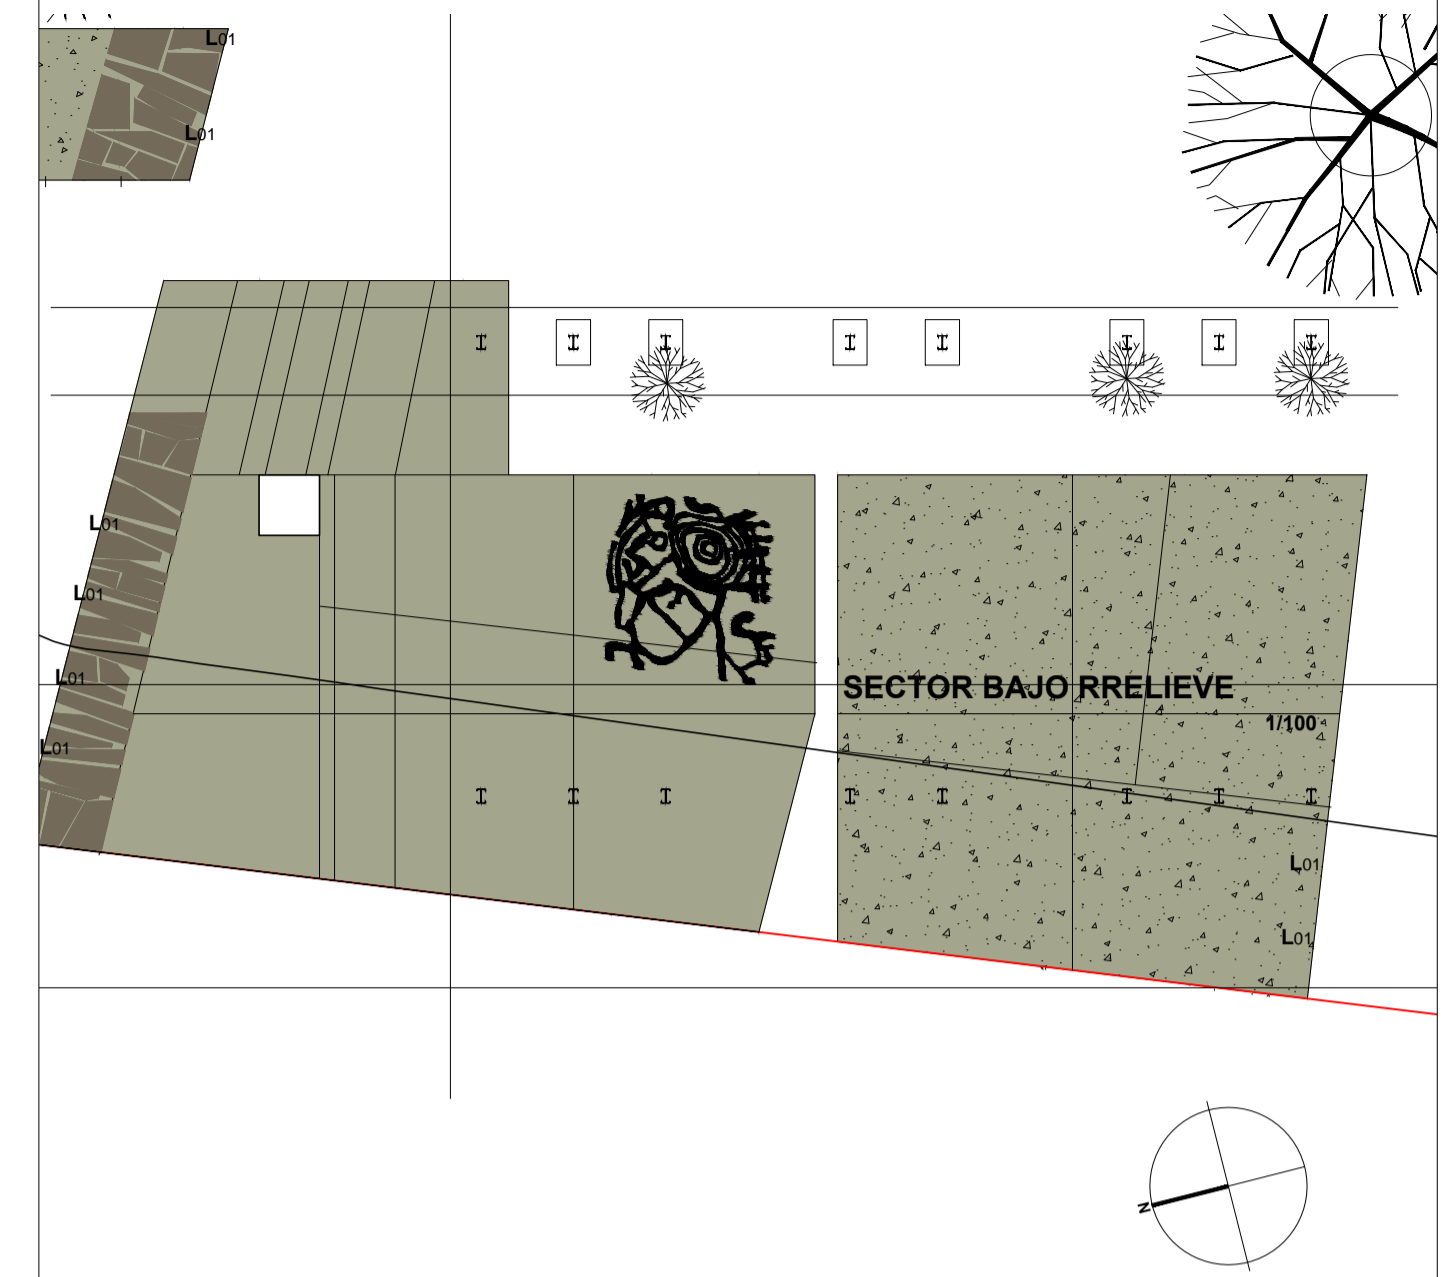

PROGRAMA: "APOYO AL SECTOR TURÍSTICO"
 OBRA PARCIALMENTE FINANCIADA POR CONTRATO DE PRÉSTAMO 2601 OC/UR
 - MINISTERIO DE TURISMO Y DEPORTE-BANCO INTERAMERICANO DE DESARROLLO.

PADRÓN N°	156 / 157 (7933)	ÁREA TERRENO	2653 m ²	FOS EXISTENTE	00%
LOCALIDAD CATASTRAL	BELEN	ÁREA EDIFICADA	000,00	FOS PROPUESTO	00%
SECC. JUDICIAL	4 ta	ÁREA A EDIFICAR	343 m ²	DESTINO	ESPACIO PUBLICO
SECC. CATASTRAL	8 va	ÁREA A REGULARIZAR	000,00	CODIGO	0000000

UBICACIÓN: **BELEN** REGIMEN: **PROP. COMÚN**

PROPIETARIO: **MINISTERIO DE TURISMO**

TITULAR DE LA OBRA: **INTENDENCIA DE SALTO**

TÉCNICO: **ARQ. GABRIEL FALKENSTEIN**

ADAA + F EQUIPO TÉCNICO
 ARTECONA, DUTINE, FALKENSTEIN

PROYECTO	CONSULTORA AMBIENTAL	ESTRUCTURA	AGRIMENSURA	ACC. TÉRMICO	INST. ELÉCTRICA	SANITARIA
ARGTOS: ARTECONA, DUTINE, FALKENSTEIN	GEA	ING. M. MARELLA	ING. ALVARO FRANCO	INGS. BARBOT ROCHA	INGS. BARBOT ROCHA	ING. A. LANFRANCONI
GONZALO RAMÍREZ 2201 OF 301 - CP 11400 MONTEVIDEO TEL FAX 2 4180537 Email adaa.arquitectos@gmail.com.uy						
VERSION	FECHA	OBSERVACIONES	TÉCNICO	DIBUJANTE		
1	04-2015		ADAA + F	MARIANA DUTINE / SANTIAGO FACIO / DIEGO FACIO		

ESPCIO PUBLICO
PASEO COSTERO DE BELÉN

TEMA: **ALBAÑILERÍA**

CONTIENE: **DETALLE DE BAJORELIEVE**

A 05

VERSION ORIGINAL / FECHA: DICIEMBRE 2016
 ARCHIVO: PE-BELEN_A1